



ПРЕДЛОЖЕНИЯ ПО ВНЕСЕНИЮ ИЗМЕНЕНИЙ В ПРАВИЛА ЗЕМЛЕПОЛЬЗОВАНИЯ И ЗАСТРОЙКИ ГОРОДА МОСКВЫ НОВОМОСКОВСКИЙ АДМИНИСТРАТИВНЫЙ ОКРУГ

В части территории по адресу: пос. Рязановское, п. Знамя Октября, кад. № 77:20:0020425:181

КАРТА ГРАДОСТРОИТЕЛЬНОГО ЗОНИРОВАНИЯ

Границы территориальных зон и виды разрешенного использования земельных участков и объектов капитального строительства

Границы территориальных зон, подзон территориальных зон и предельные параметры разрешенного строительства, реконструкции объектов капитального строительства

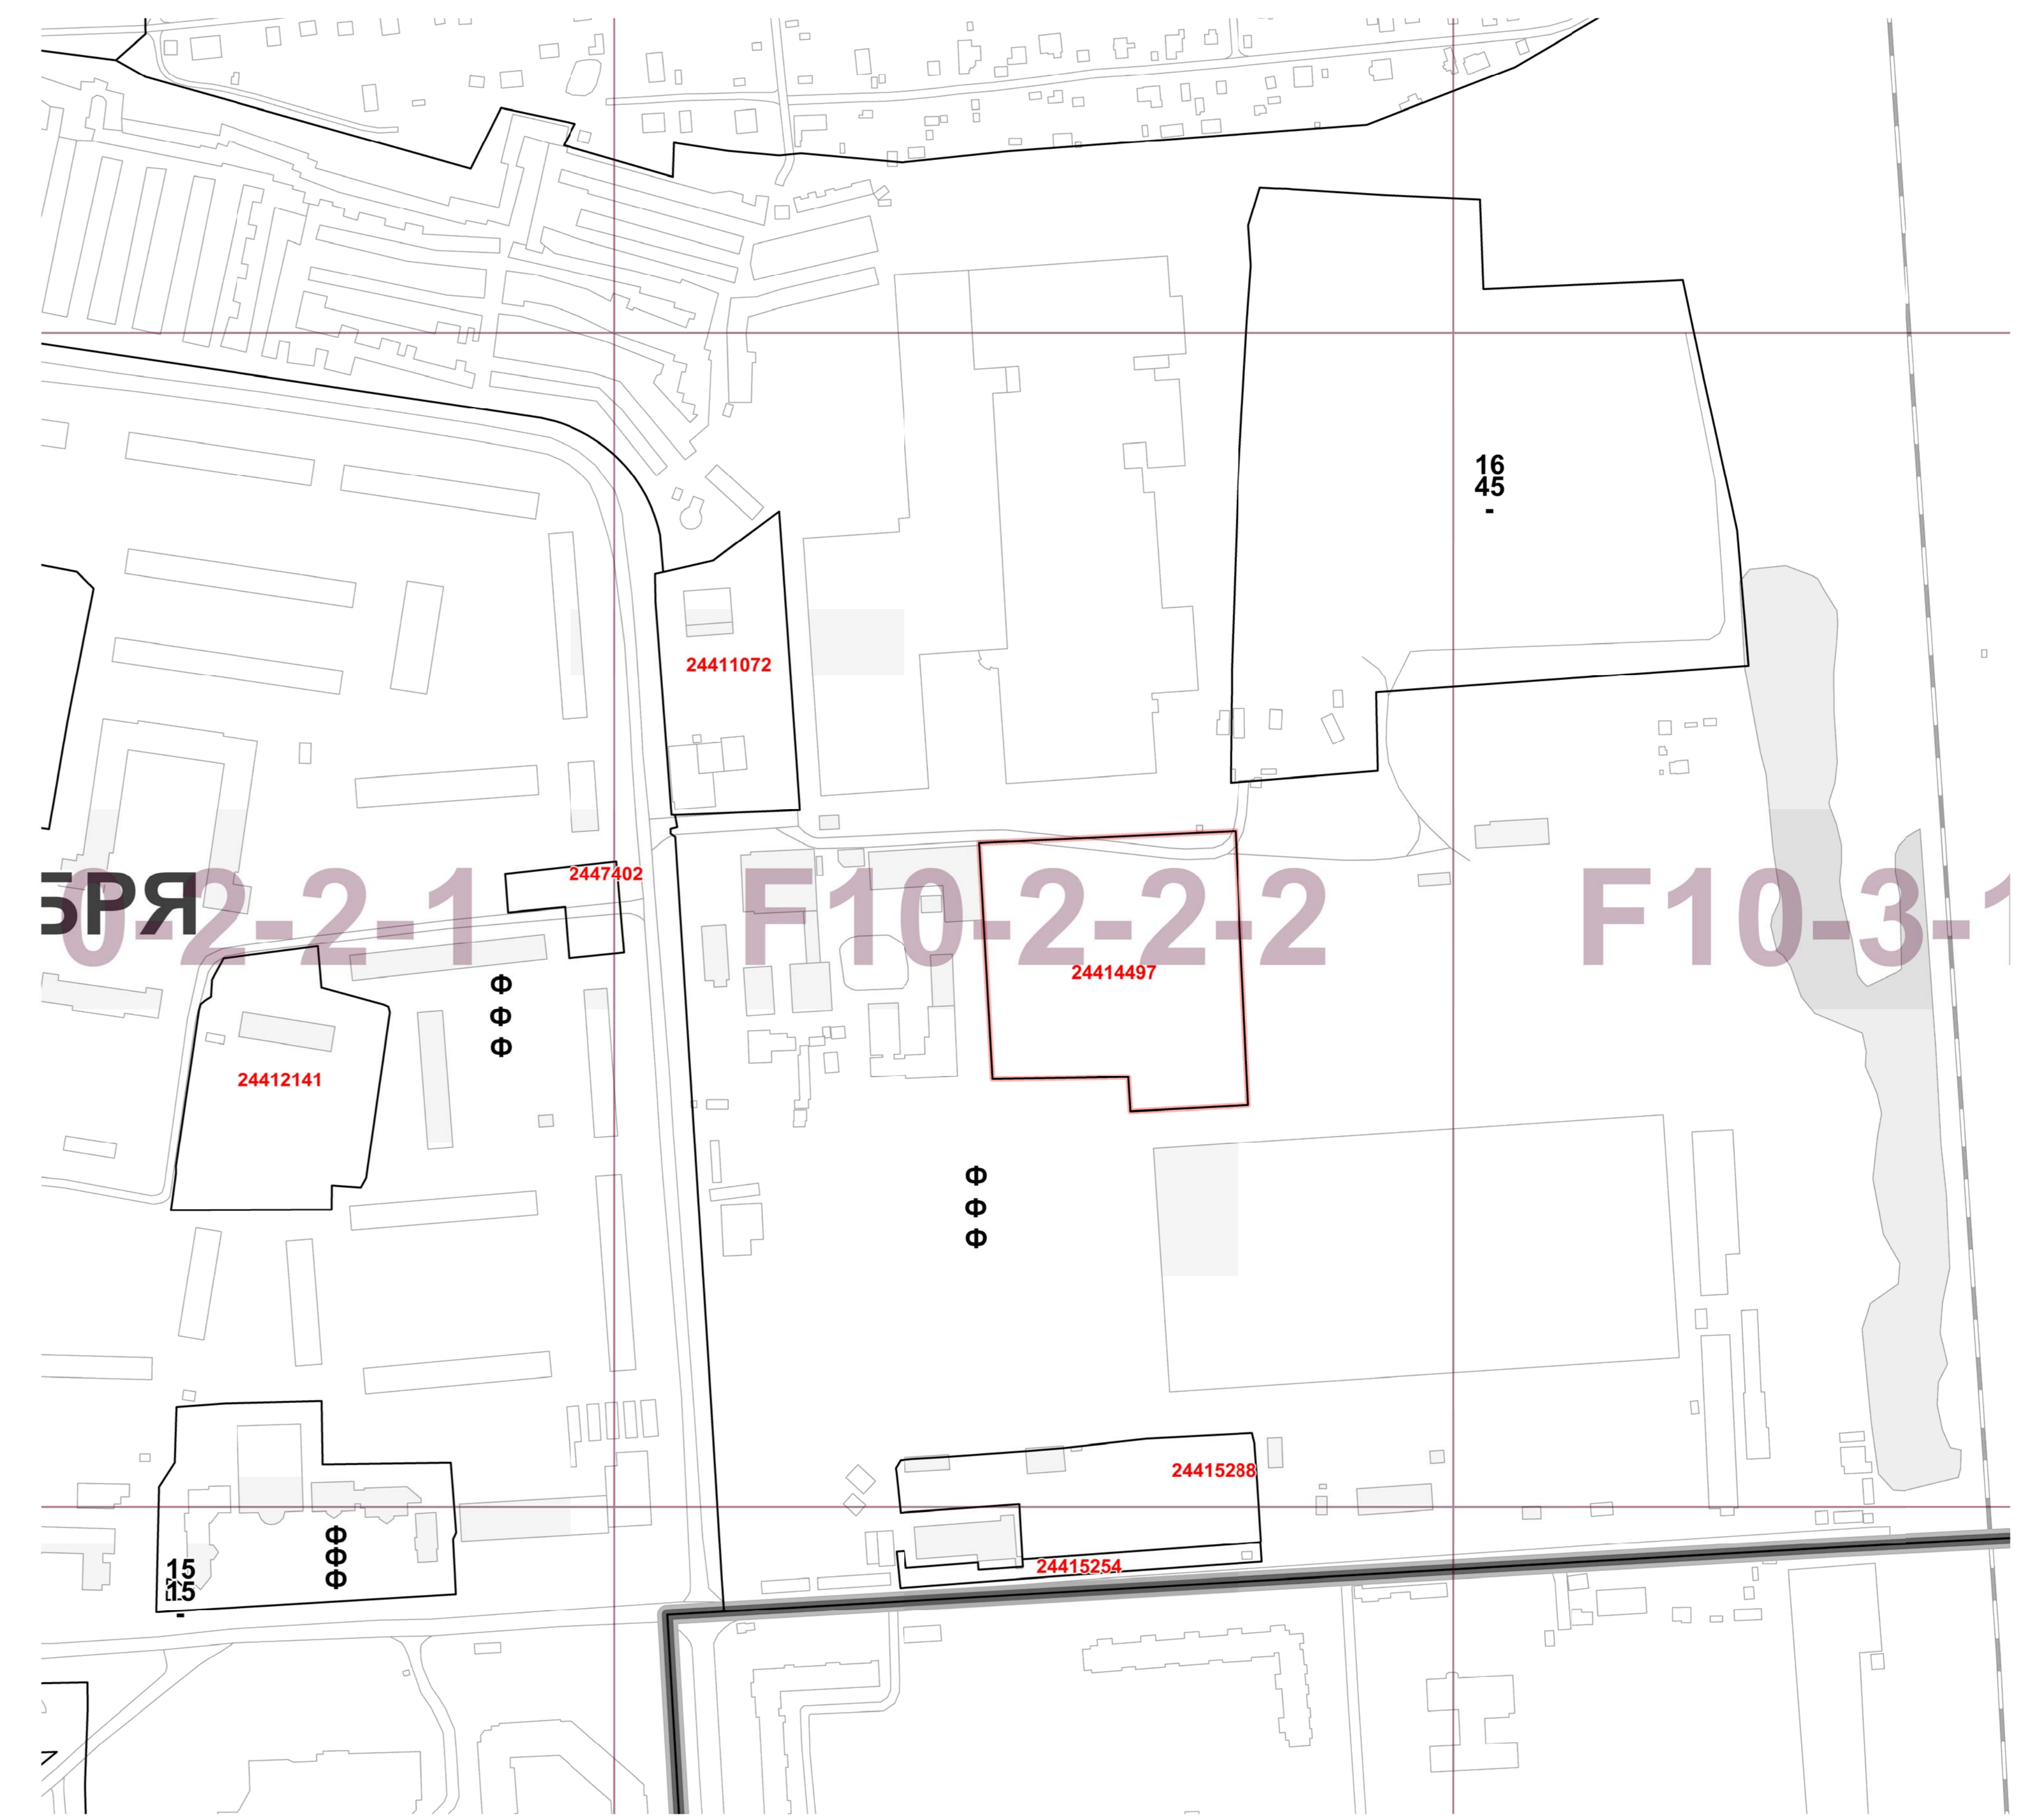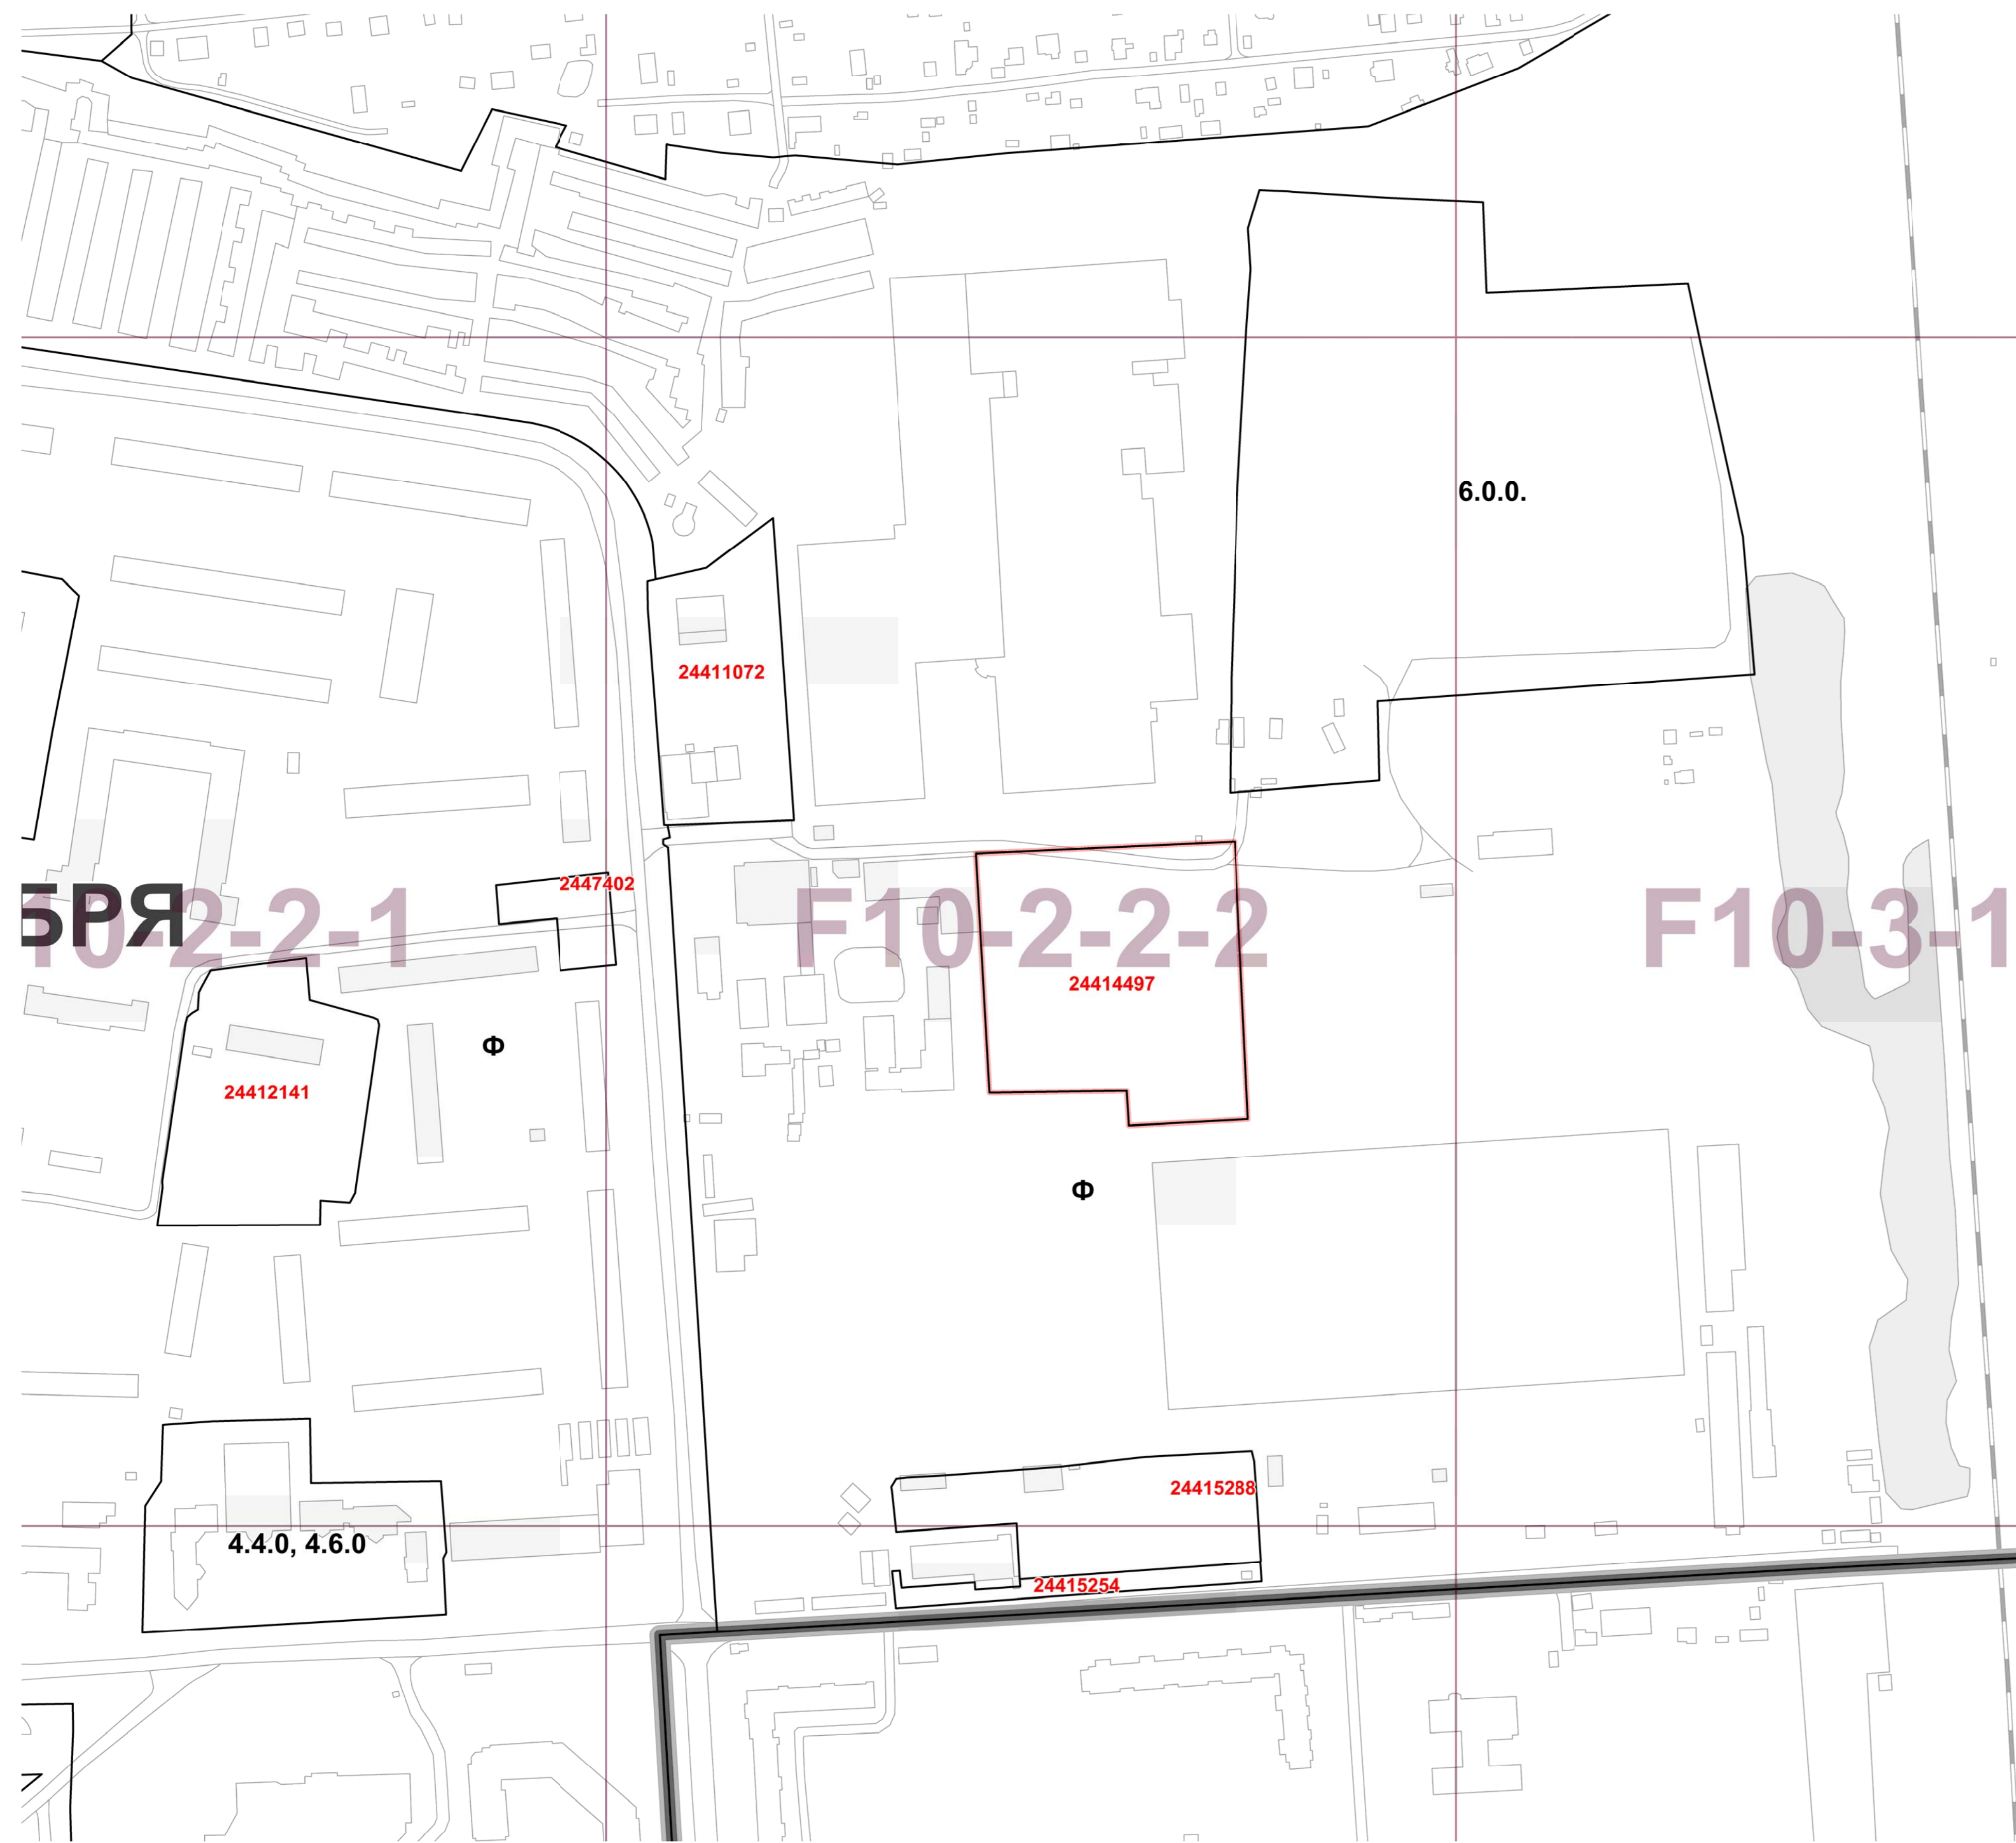

- границы территориальной зоны
- 1.1.0, 2.2.0, 13.2.0,.....** коды основных видов разрешенного использования земельных участков и объектов капитального строительства, установленные для территориальной зоны, в границах которой они указаны
- Ф** обозначения территориальных зон сохраняемого землепользования
- Н** обозначение территорий, для которых градостроительный регламент правилами землепользования и застройки не устанавливается
- 1591226** номер территориальной зоны, виды разрешенного использования земельных участков и объектов капитального строительства для которой приведены в разделе 2
- 121001** номер территориальной зоны, коды видов разрешенного использования земельных участков и объектов капитального строительства для которой приведены в разделе 3

- границы административных округов города Москвы
- границы поселений города Москвы
- железные дороги
- топографическая основа
- существующая застройка
- ДУБРАВА** наименования деревень, СНТ и т.п., вошедших в состав города Москвы
- УЛИЦА** наименования основных улиц

4.4.0 - Размещение объектов капитального строительства, предназначенных для продажи товаров, торговая площадь которых составляет до 5000 кв. м
 4.6.0 - Размещение объектов капитального строительства в целях устройства мест общественного питания (рестораны, кафе, столовые, закусочные, бары)
 6.0.0 - Промышленно-производственная деятельность. Размещение объектов капитального строительства в целях добычи недр, их переработки, изготовления вещей промышленным способом. Содержание данного вида разрешенного использования включает в себя содержание видов разрешенного использования с кодами 6.2.0-6.8.0 (№№70-78), 6.11.0 (№81)

Пункт 28

Территориальная зона	24414497
Основные виды разрешенного использования	- Размещение сооружений, имеющих назначение по временному хранению, распределению и перевалке грузов (за исключением хранения стратегически запасов), не являющихся частями производственных комплексов, на которых был создан груз: промышленные базы, склады, погрузочные терминалы и доки, нефтепродукты и нефтяные станции, газовые хранилища и обслуживающие их газораспределительные и газорезервуарные станции, элеваторы и т.п.; продовольственные и непродовольственные склады, за исключением железнодорожных перевалочных складов (6.5.0)
Условно разрешенные виды использования	
Вспомогательные виды	
Максимальный процент застройки (%)	не установлен
Высота застройки (м)	30
Плотность застройки (тыс. кв. м/га)	
Иные показатели	Общая площадь объекта - 9352 кв. м, в том числе: - склад - 8120 кв. м - магазин - 638,8 кв. м - офисы - 613,2 кв. м

- границы территориальной зоны или подзоны территориальной зоны
- значения, установленные для территориальной зоны или подзоны территориальной зоны, в границах которой они указаны, в части:
 - 10** максимальной плотности застройки земельных участков (тыс. кв. м/га)/
 - 25** максимальной высоты застройки земельных участков (м)/
 - 80** максимальной застроенности земельных участков (%),
- Ф** обозначение территориальной зоны или подзоны территориальной зоны, для которой установлены значения максимальной плотности застройки и (или) максимальной высоты застройки и (или) максимальной застроенности земельных участков, равные фактическим значениям перечисленных параметров
- Н** обозначение территорий, для которых градостроительный регламент правилами землепользования и застройки не устанавливается
- 1591226** номер территориальной зоны, предельные параметры разрешенного строительства, реконструкции объектов капитального строительства для которой приведены в разделе 2